



Plan de feu

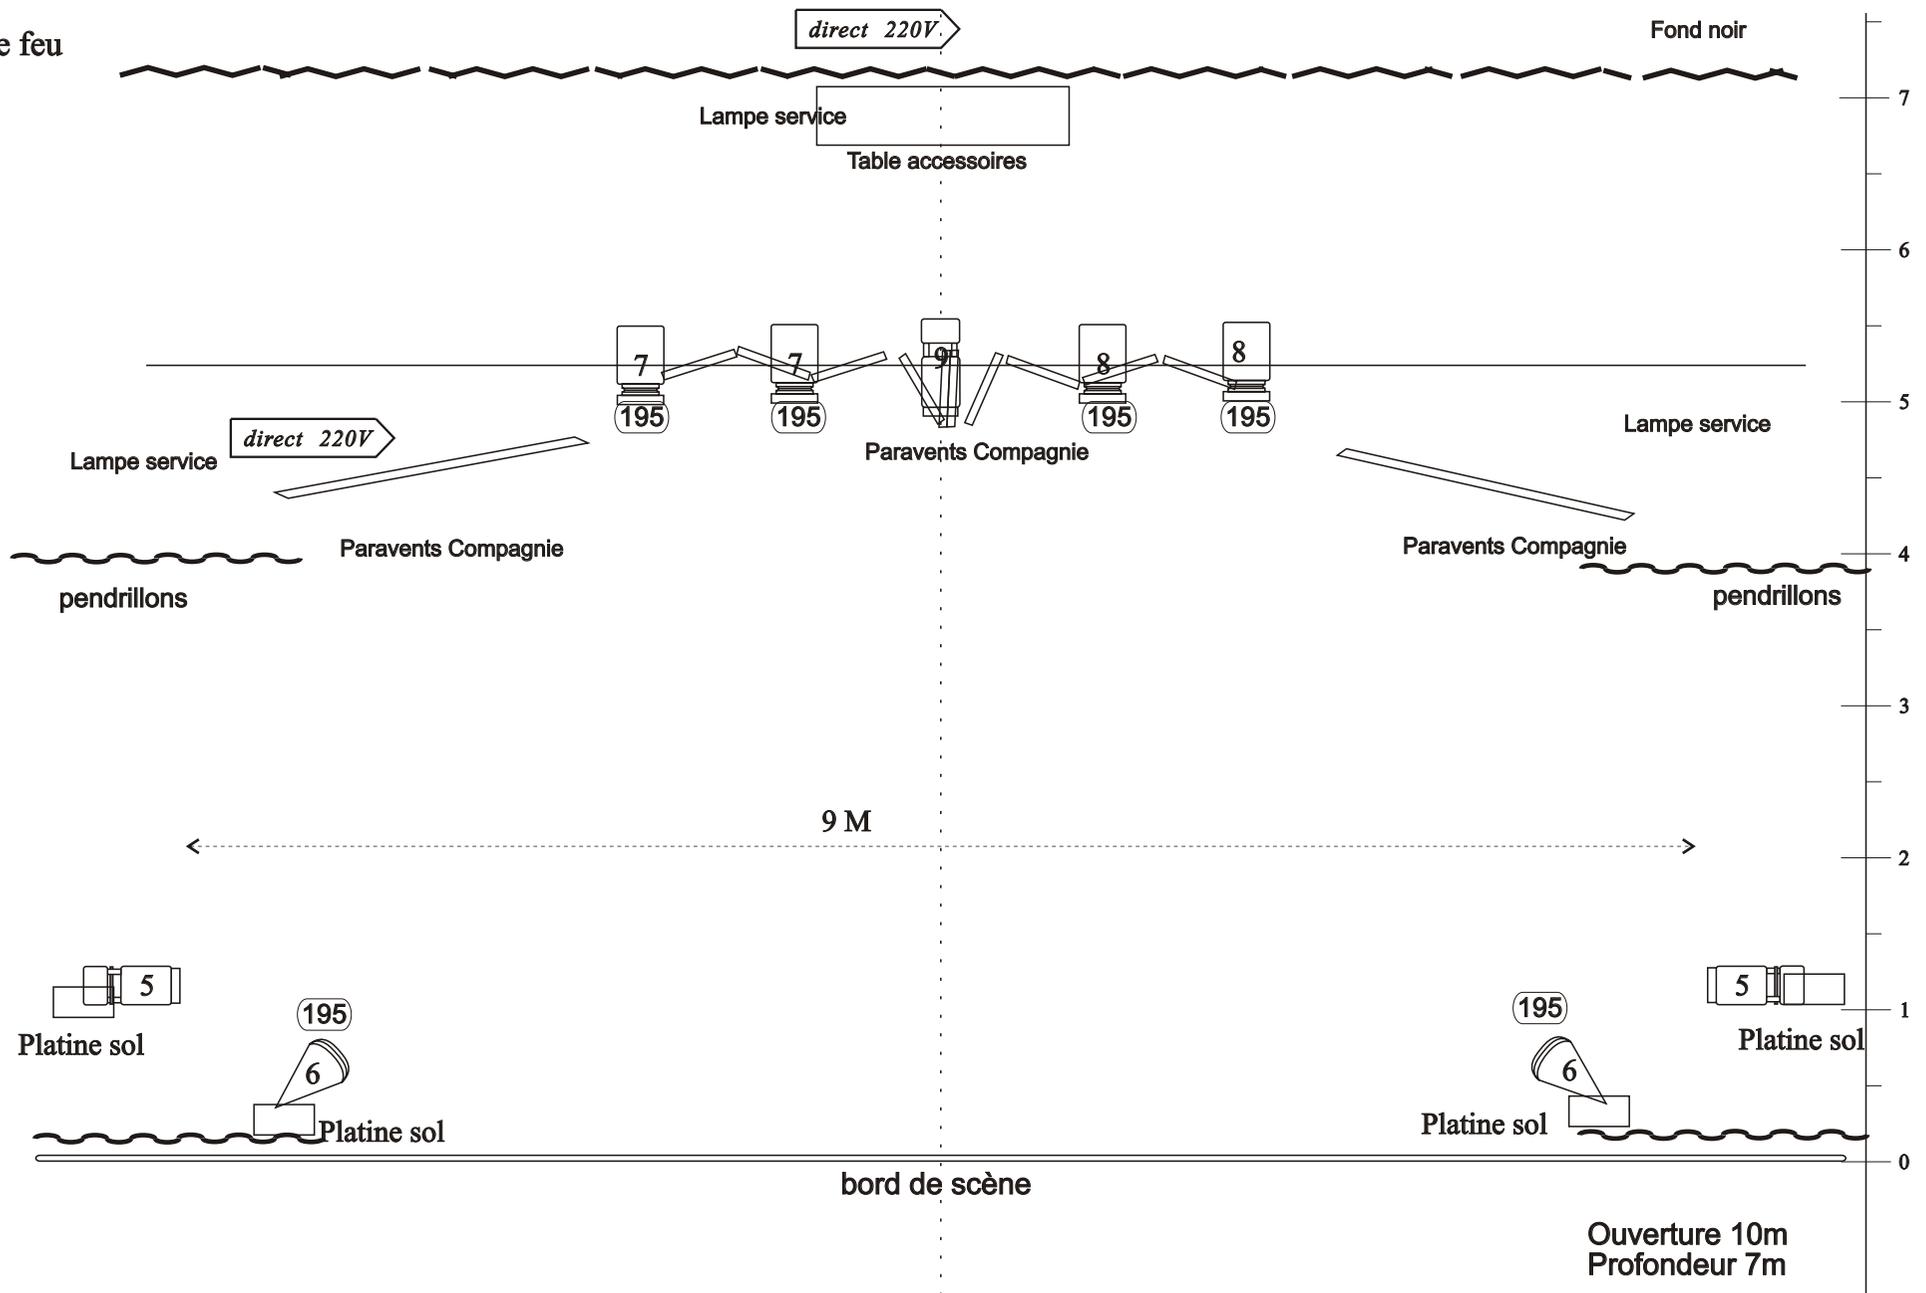

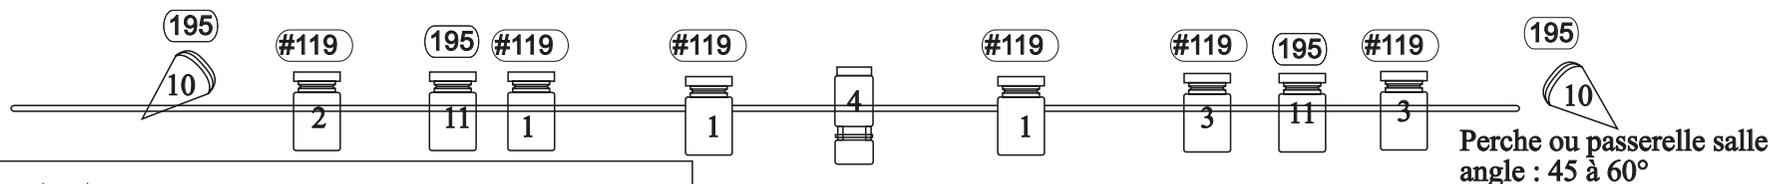

**Notes importantes :**

Hauteur sous perches 5,50m, largeur 9m, prof 7m  
 Temps de montage 3 heures (première représentation)  
 Temps de réinstallation si deux représentations : 1 heure  
 Prémontage lumière avant notre arrivée  
 Une place de parking réservée pour un véhicule à proximité du lieu de déchargement.  
 Présence de deux personnes pour aide au déchargement et rechargement du véhicule.  
 Loge pour trois personnes (avec catering)  
 1 portant dans la loge  
 Salle : Sol de la scène : noir  
 Gradinage pour le public  
 Noir dans la salle  
 Lampes de service plateau, au lointain, cour, jardin et table  
 Table accessoires scène, au lointain(70cm X 1,30m)  
 4 pains de 5 kg lestage décors  
 Si petite jauge : pas de demande de Sonorisation  
 Pas de salle à l'étage.

- 12 X  Plan Convexe 1Kw
- 4 X  Découpes type R. JULIAT 613s
- 4 X  PAR 64 - Cp62

 Filtres : Réf. LEE FILTERS

 Filtres : Réf. ROSCO

 Pendrillons, rideau noir

 Frise noire

**Echelle 1/50 (A4)**

0 0,5 1m.

# La Souplesse de la Baleine

Spectacle "ARFI"

Pour des précisions concernant cette implantation :  
 Contact : Marylou Spirli 07 76 69 60 88 ou JM François 06 08 54 66 73

## Plan de base